


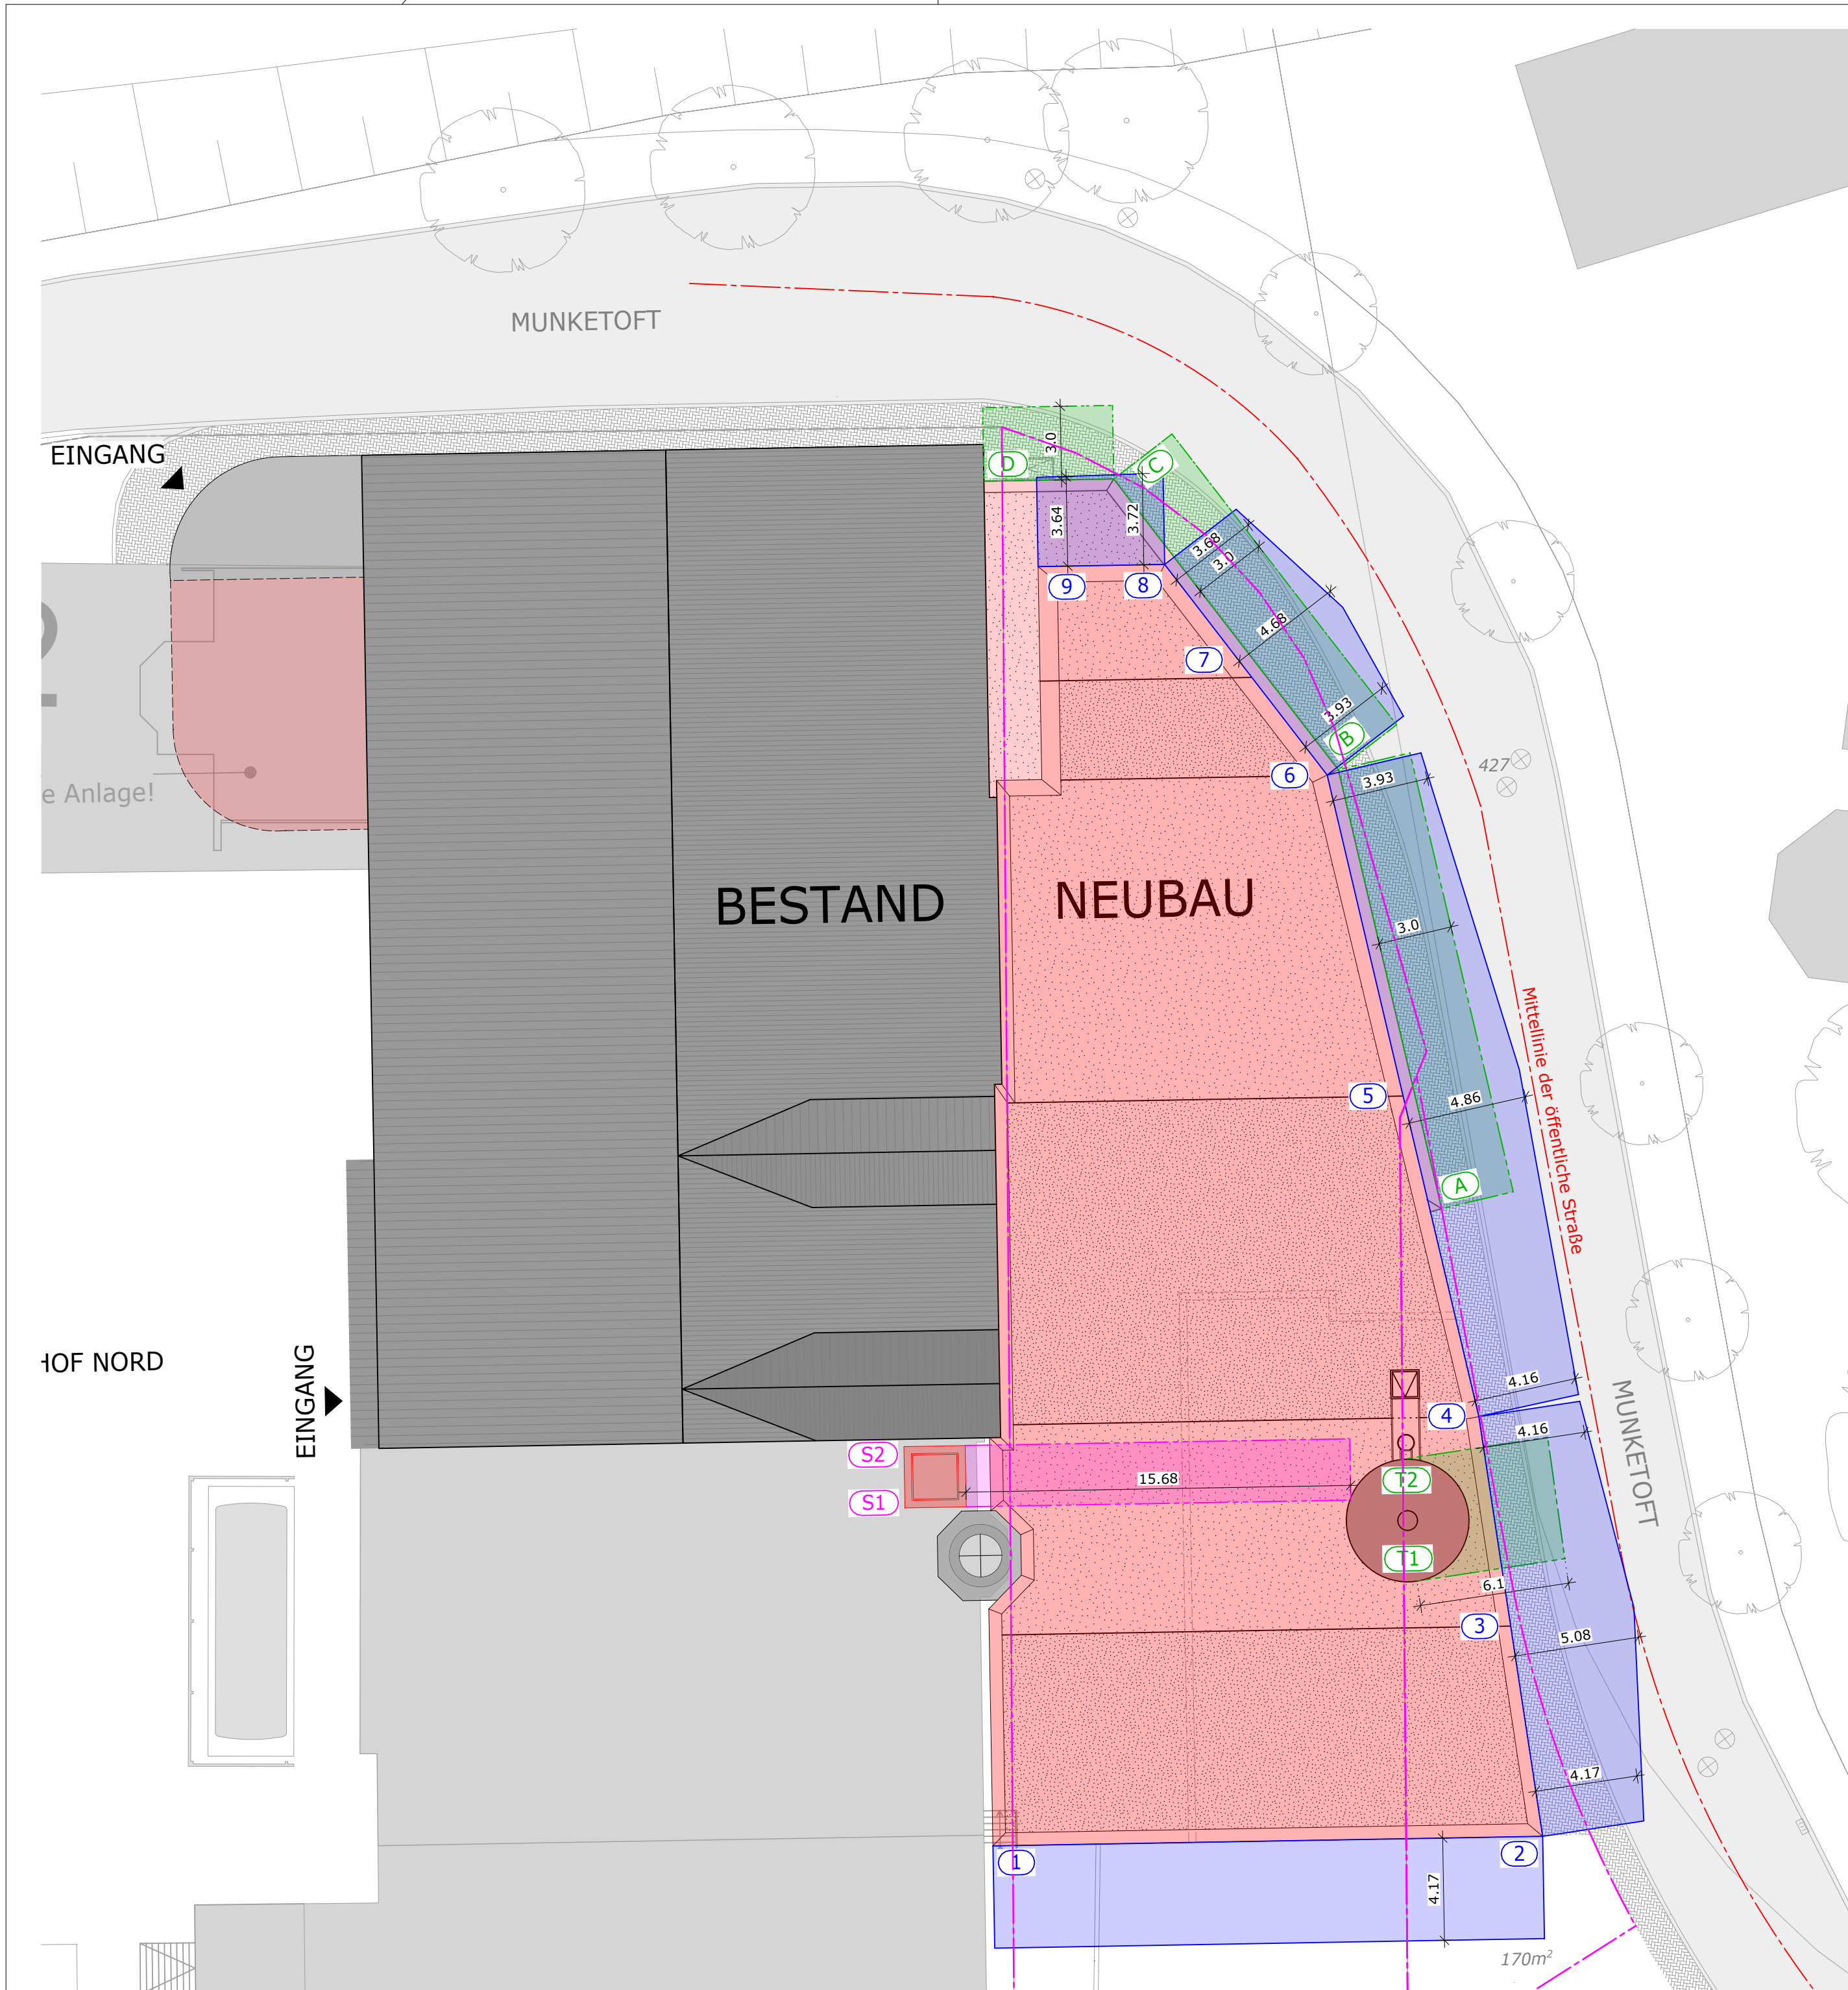

8 Nummerierung der Höhenpunkte
siehe Berechnung der Abstandsflächen!

- Grundstücksgrenze
 - Abstandsfläche Außenwand
 - Abstandsfläche Schornstein
 - Abstandsfläche Auskragung / Trebersilo
 - Neubau
 - Abbruch
 - Bestand
- NORDPFEIL/ÜBERSICHT o.M.

PROJEKT
**FLENSBURGER BRAUEREI
ERWEITERUNG EINES SUDHAUSES**

PLANINHALT
**LAGEPLAN
ABSTANDSFLÄCHEN**

PLANVERFASSER
**Holt & Nicolaisen GmbH & Co. KG
BALLASTKAI 1 · 24937 FLENSBURG
TELEFON 0461 5050010**

UNTERSCHRIFT PLANER

PLANUNGSPHASE
GENEHMIGUNGSPLANUNG

HINWEISE
MAßE SIND AM BAU ZU PRÜFEN!
STATIKPLÄNE BEACHTEN!

DATUM
30.09.2024

BAUSTELLENADRESSE
**MUNKETOFT 12
24937 FLENSBURG**

BAUHERR
**Flensburger Brauerei
Emil Petersen GmbH & Co.KG
MUNKETOFT 12
24937 FLENSBURG**

UNTERSCHRIFT BAUHERR

MAßSTAB
M 1:200

LIEGENSCHAFT	
GEMEINDE:	FLENSBURG, STADT
GEMARKUNG:	FLENSBURG-G
FLURSTÜCK:	425
FLUR:	44

PLANER/ZEICHNER	PLANNUMMER
G.TROCH / J.LASSEN	01.2