


2.1 Topographische Karte 1:25 000

Anlagen:

- topografische Karte Luftbild.pdf

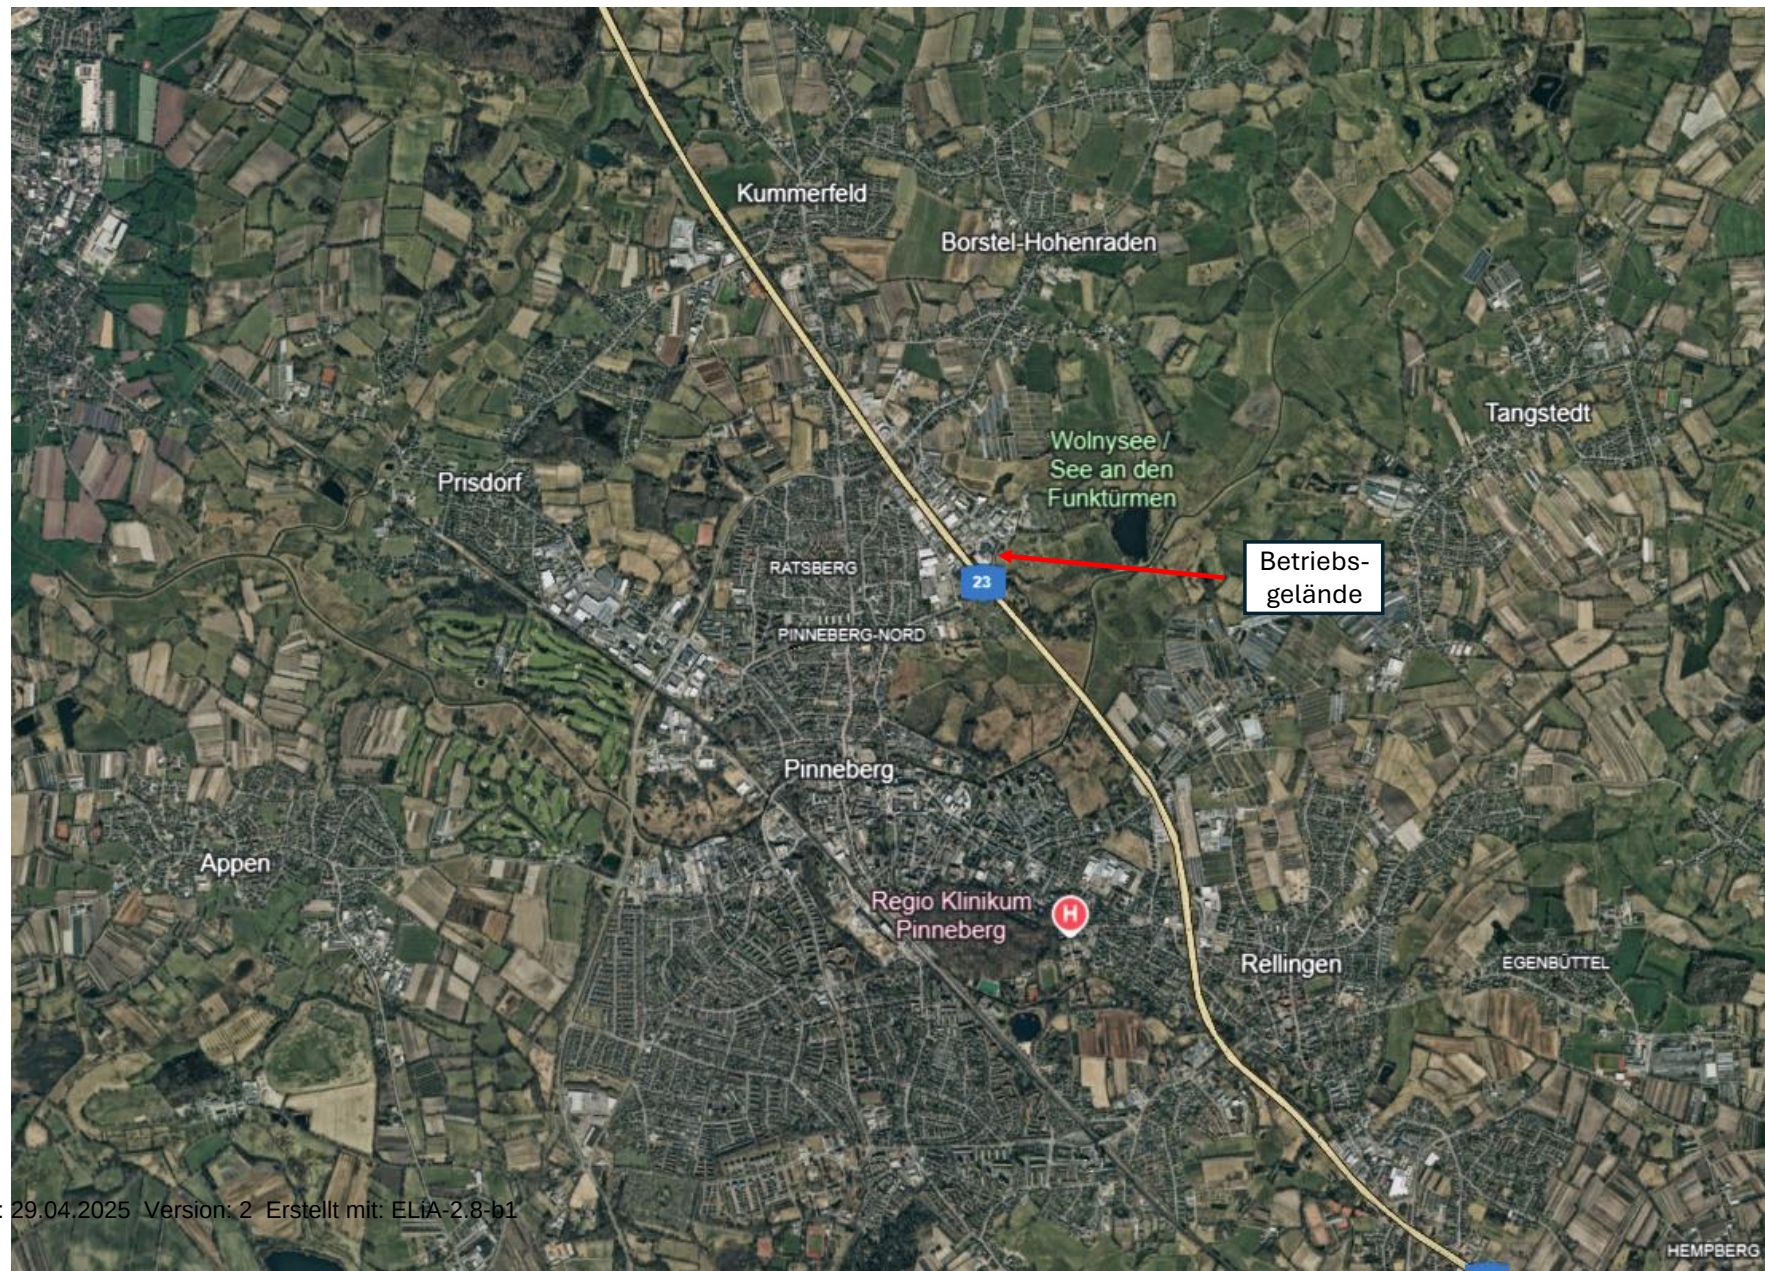

Luftbild
Topografische
Karte
M=1:25000

2.2 Grundkarte 1:5 000

Anlagen:

- Luftbild Übersichtsplan.pdf
- Luftbild 1.pdf



2.3 Übersichtsplan (Auszug aus der Liegenschaftskarte) (§ 7 BauVorlVO)

Anlagen:

- 080 - 2023-09-20 - fabian pi - Liegenschaftskarte 1-1000 - A3.pdf

Auszug aus dem Liegenschaftskataster

Liegenschaftskarte 1:1000

Erstellt am 07.08.2023

Flurstück: 92/144
Flur: 16
Gemarkung: Pinneberg

Gemeinde: Pinneberg
Kreis: Pinneberg

Landesamt für
Vermessung und Geoinformation
Schleswig-Holstein



Erteilende Stelle: Katasteramt
Langeloh 65 b
25337 Elmshorn
Telefon: 04121 57998-0
E-Mail: Poststelle-Elmshorn@LVermGeo.landsh.de



32.553.100

32.553.200

Maßstab: 1:1000 0 10 20 30 Meter


Für den Maßstab dieses Auszugs aus dem Liegenschaftskataster ist der ausgedruckte Maßstabsbalken maßgebend.
Dieser Auszug ist maschinell erstellt und wird nicht unterschrieben. Vervielfältigung, Umarbeitung, Veröffentlichung und Weitergabe an Dritte nur mit Zustimmung des Landesamtes für Vermessung und Geoinformation Schleswig-Holstein oder zum eigenen Gebrauch (§9 Vermessungs- und Katastergesetz in der jeweils geltenden Fassung).




2.4 Lageplan (§ 7 BauVorIVO)

Anlagen:

- 090 - 2023-09-20 - fabian pi - Lageplan 1-500 - A3.pdf

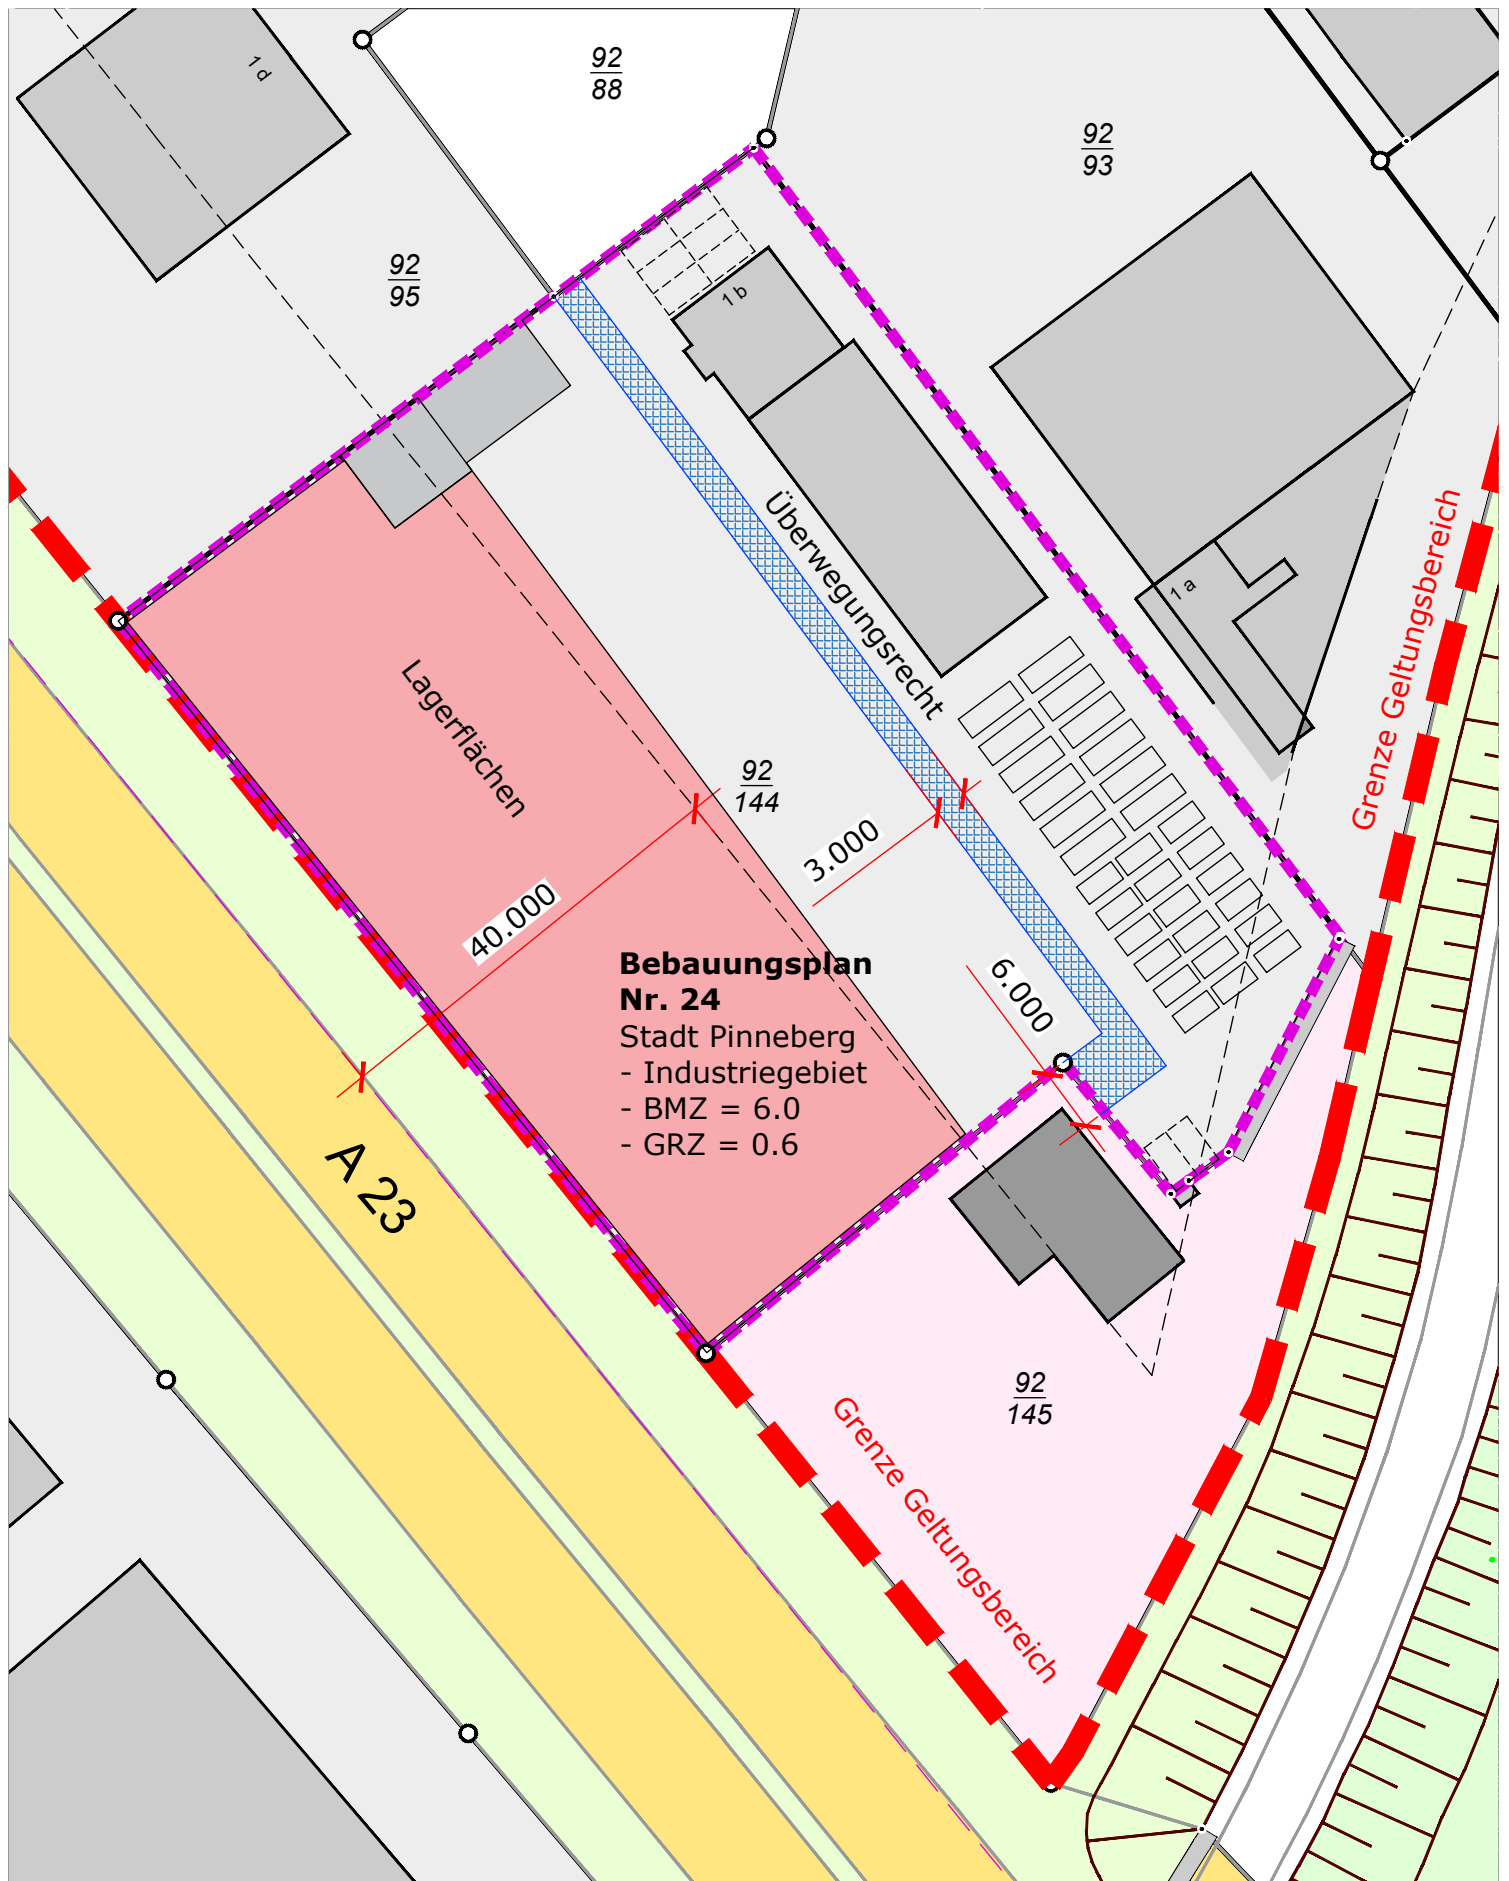

Maßstab 1:500

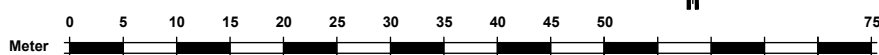

Erstelldatum: 29.04.2025 Version: 2 Erstellt mit: ELiA-2.8-b1



Flurstück: 92/144
Flur: 16
Gemarkung: Pinneberg
Gemeinde: Pinneberg
Kreis: Pinneberg

Antrag auf Änderung
Schrott- und Metallumschlag
Erweiterung der Abfallschlüssel
Haderslebener Straße 1b
25421 Pinneberg

Lageplan
Maßstab 1:500
Blattgröße DIN A3
Datum: 2024-09-20

Bauherr:
Firma Gebrüder Fabian GmbH
Biberweg 15, 26131 Oldenburg
22525 Hamburg

Planung:
Ingo Cordes - Dipl.- Ing. Architekt
Biberweg 15, 26131 Oldenburg
Telefon: 0171 21 38 200
E-Mail: ingo.cordes@gmx.de

2.6 Werkslage- und Gebäudeplan

Anlagen:

- 12 - 2025-02-17 - fabian pi - Anlagenplan 1-200 - A2.pdf

