

7.1 Vorgesehene Maßnahmen zum Arbeitsschutz

Anlagen:

- 7.1 Arbeitsschutz.pdf

Antragsunterlagen	7.1
	Arbeitsschutz

1. Voraussichtlicher Personaleinsatz im Normalbetrieb

	zusätzlich	insgesamt	max. gleichzeitig anwesend
Männer	1	1	1

2. Arbeitszeit

Arbeitstage je Woche	Zahl der Schichten
7	1
Beginn und Ende der Arbeitszeit	
7-17Uhr	

3. Arbeitsplätze

Einzelarbeitsplätze	Hitze-arbeitsplätze
☐ ja ☒ nein	☐ ja ☒ nein
Kälte-arbeitsplätze	Ortsgebundene Arbeitsplätze im Freien
☐ ja ☒ nein	☐ ja ☒ nein
Wenn ja, Beschreibung der Arbeitsplätze, Angabe der Zahl der Betroffenen Arbeitnehmer auf	
Blatt	

4. Sozial-, Sanitär- und Sanitätseinrichtungen

Raum	Zahl der Räume	Größe (m²) je Raum	max. Zahl der Benutzer	Ort (Plan- oder Raum-Nr.)
Pausenräume				
Bereitschaftsräume				
Räume für körperliche Ausgleichsübungen				
Umkleieraum Männer	1	17,50		
Männer-Toilette	1	19,78		
Sanitätsraum				
Sozialraum	1	65,87		

Waschräume

Raum	Zahl der Räume	Größe (m²) je Raum	max. Zahl der Benutzer	Waschgelegenheiten	
				Art (Duschen, Waschbecken)	Zahl
Männer	1			Waschbecken Dusche	
Sind Sozial-, Sanitär- und Sanitätseinrichtungen nach obiger Aufstellung bereits vorhanden?				Ja ☒	Nein ☐

5. Belüftung von Arbeitsräumen

Lüftungsart	Ort, Plan oder Raum-Nr.		
Freie Lüftung			
Raumluftechnische Anlage			

der Lüftungsort (s. ASR 5) auf

Wird belastete Abluft aus Absauganlagen in Arbeitsräume zurückgeführt?

Blatt	
Ja ☐	Nein ☐

Wenn ja

Raum-Nr.	Schadstoff	Konzentration mg/m ³	Rückgeführte Luftmenge je Stunde	Luftwechsel je Stunde

6. Sichtverbindungen nach außen

Sind in allen Räumen < 2000 m², in denen sich ständige Arbeitsplätze befinden, Sichtverbindungen nach außen vorhanden?

Ja ☐	Nein ☐
--------------------------------	----------------------------------

Wenn ja

Raum-Nr.	Größe (m ²) des Raumes	Raumtiefe (m)	Fläche (m ²) der Sichtverbindung	Abstand (m) zwischen Unterkante Sichtverbindung und Fußboden

7. Lärm am Arbeitsplatz

Sind Arbeitsplätze vorhanden, an denen der Beurteilungspegel 85 dB(A) übersteigt?

Ja ☐	Nein ☐
--------------------------------	----------------------------------




Wenn ja

Ort (Plan- oder Raum-Nr.)	Lärmverursacher (Maschine)	Arbeitsplatzbezogener Emis- sionswert nach Herstellerangabe	Zahl der betroffenen Arbeitnehmer

7.3 Explosionsschutz, Zonenplan

Anlagen:

- 7.3_2025-0898-1 BBE-Ex-Schutzzonenplan mit Änderung 01.05.2026.pdf

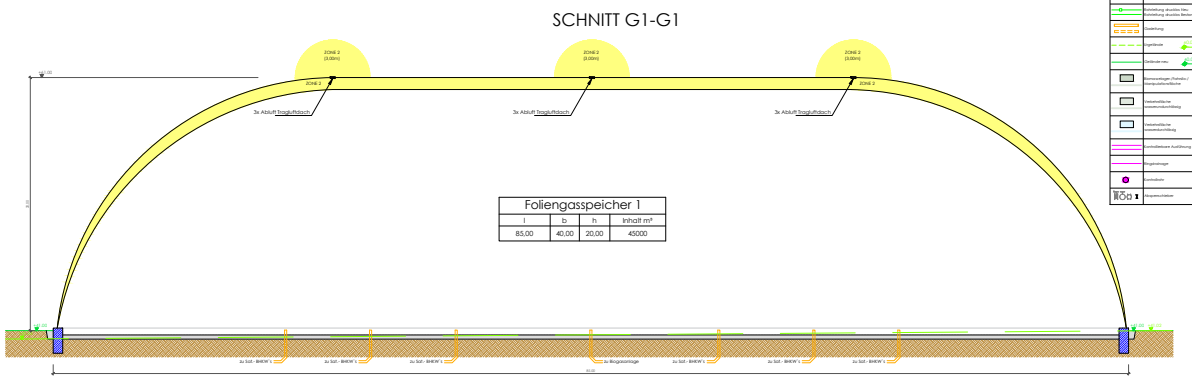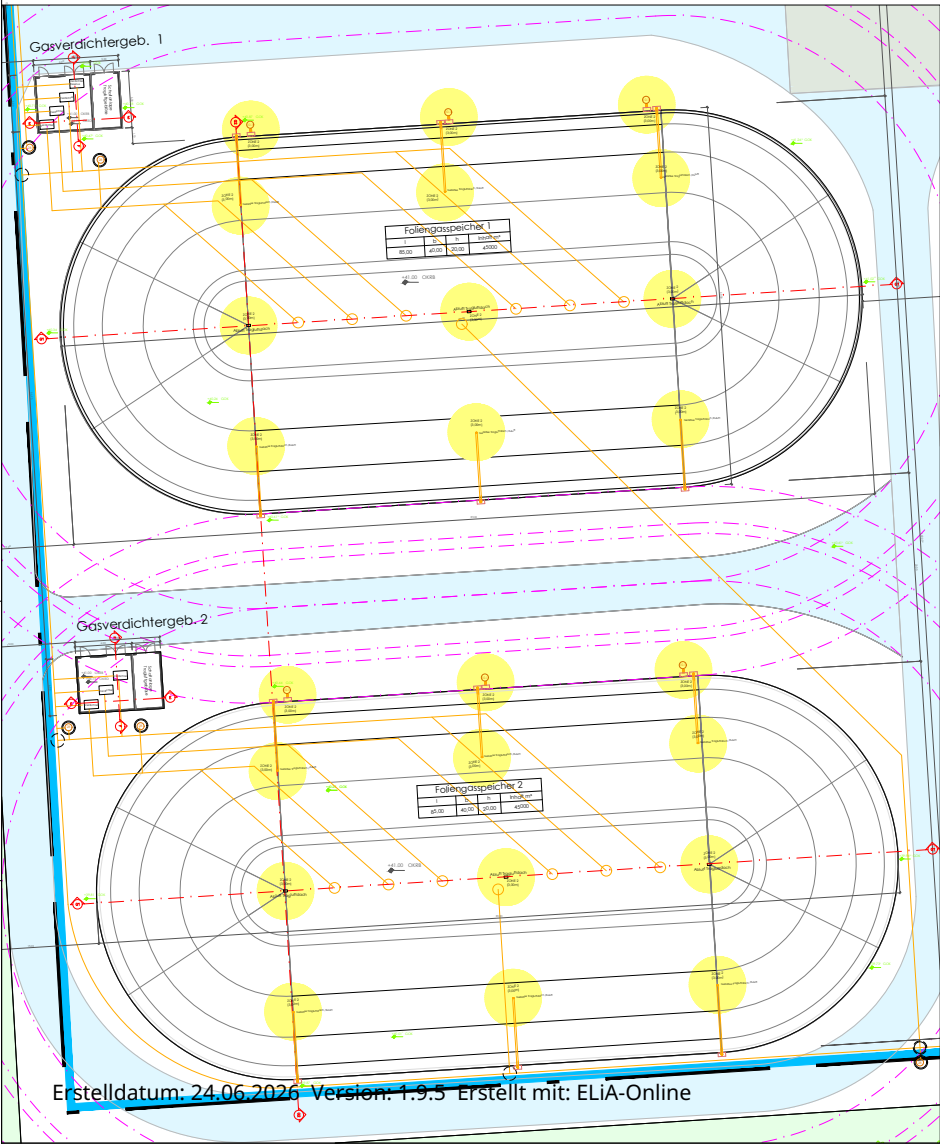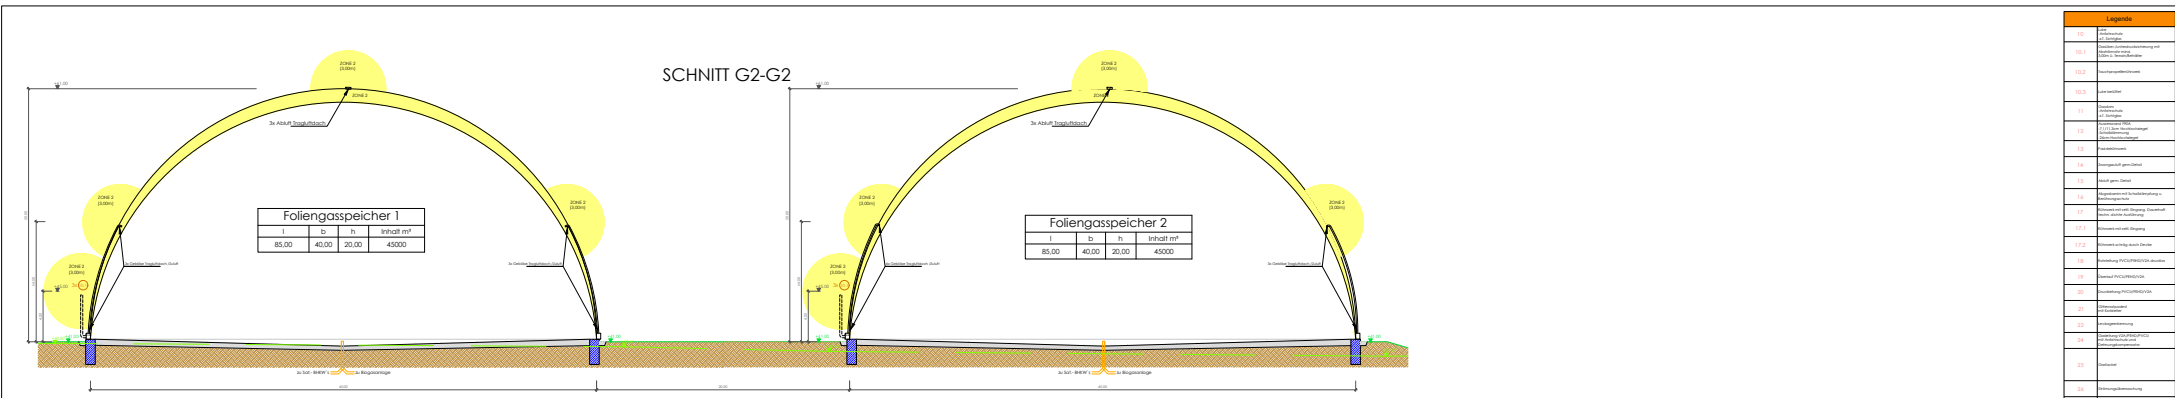

Legende	
1	Grundriss
2	Querschnitt
3	Ansicht
4	Detailansicht
5	Grundriss
6	Querschnitt
7	Ansicht
8	Detailansicht
Ex-schutzplan

zur Errichtung einer Heizzentrale.

Auftraggeber:
Blumendorf Bio-Energie GmbH & Co. KG
vertreten durch Herrn Martin Buchholz
Blumendorf 11, 23843 Bad Oldesloe
Bauort: FlNr. 375, Flur 6, Gmkg. Blumendorf

Entwurfsverfasser:
Sewald GmbH & Co. KG
Fährbichstr. 20
D-83550 Schnaitsee
Franz Xaver Sewald
Ingenieurgesellschaft gmbh & co. kg
Dipl.-Ing. (FH) Architekt
Herrmann Hamberger
Ingenieurgesellschaft gmbh & co. kg
Bauort: FlNr. 375, Flur 6, Gmkg. Blumendorf

Erstellungsdatum: 24.06.2026 **Version:** 1.9.5 **Erstellt mit:** ELIA-Online

SEWALD
BIO-ENERGIE
GmbH & Co. KG

5/7

18.02.2026 **M= 1:150** **PlanNr. 2026-0898-1**

7.6 Sonstiges

Anlagen:

- 7.2 Arbeitsschutz.pdf

Antragsunterlagen	7.2
	Arbeitsschutz

8. Umgang mit Gefahrstoffen

Gefahrstoffe mit Gefährlichkeitsmerkmalen sind Analog 2.4 anzugeben

Gefahrstoff- bezeichnung	Gefährlichkeits- merkmal	Arbeitsschritt	Zahl der Arbeitnehmer, die damit umgehen	Schutzmaßnahmen nach §§ 17 und 19 GefStoffV
Beschreibung der Schutzmaßnahmen auf				Blatt

9. Lagerung von Gefahrstoffen

Gefahrstoff- bezeichnung	Gefährlichkeits- merkmal	Menge	Lagerort	Zusammenlagerung mit

10. Lager für brennbare Flüssigkeiten

Art der brennbaren Flüssigkeiten	Gefahr- klasse	Menge in l	Ort der Lagerung	Art der Behälter	Zusammenlagerung mit
Motoröl	-	6.000l	Betriebsmittelraum	Zugel. Lagertanks	- Altöl, Diesel
Altöl	A I	2.000l	Betriebsmittelraum 1	Zugel. Lagertanks F90	- Motoröl, Diesel
Diesel	A III	2.000l	Betriebsmittelraum 1	Zugel. Lagertanks	- Motoröl, Altöl

11. Füllstellen für brennbare Flüssigkeiten

Art der brennbaren Flüssigkeiten	Gefahrklasse	Abfüllmenge in l/min	Ort der Füllstelle (im Freien, im Raum)	Schutzmaßnahmen
Motoröl, Altöl, Diesel	A III	300	Wartungsgang 2	Aufsicht, Vorhalt. Ölbindemittel, Fläche gem. AwSV: -ausreichend dicht -medienbeständig

12. Überwachungsbedürftige Anlagen im Sinne der BetrSichV

Werden Überwachungsbedürftige Anlagen im Sinne der Betriebssicherheits-Verordnung (z.B. Druckbehälter, Aufzüge, Getränkeeschankanlagen) errichtet, die durch eine zugelassene Überwachungsstelle zu prüfen sind?

Wenn ja, Ausführungen dazu auf

Ja ☐	Nein ☒
Blatt	